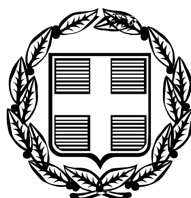


ΕΦΗΜΕΡΙΣ ΤΗΣ ΚΥΒΕΡΝΗΣΕΩΣ

ΤΗΣ ΕΛΛΗΝΙΚΗΣ ΔΗΜΟΚΡΑΤΙΑΣ

ΤΕΥΧΟΣ ΤΕΤΑΡΤΟ **Αρ. Φύλλου 469**

28 Σεπτεμβρίου 2007

ΠΕΡΙΕΧΟΜΕΝΑ

ΑΠΟΦΑΣΕΙΣ

ΑΠΟΦΑΣΕΙΣ

Αριθμ. 1748 (1)

Κήρυξη ως αναδασωτέας εκτάσεως 0,4897 στρεμ. στη θέση «Δράτσα Αλεποχωρίου» Δήμου Μεγάρων Ν. Αττικής.

Ο ΓΕΝΙΚΟΣ ΓΡΑΜΜΑΤΕΑΣ ΠΕΡΙΦΕΡΕΙΑΣ ΑΤΤΙΚΗΣ

Έχοντας υπόψη:

1. Τις περί Διοικητικής Αποκέντρωσης διατάξεις του ν. 3200/1955, όπως τροποποιήθηκαν και ισχύουν.

2. Τον ν. 2503/1997 Διοίκηση, Οργάνωση Περιφέρειας κ.λπ.

3. Τις διατάξεις του ν. 998/1979 «Περί Προστασίας των Δασών και των δασικών εν γένει εκτάσεων της Χώρας και συγκεκριμένα του άρθρου 41 παρ. 1 και του άρθρου 38 παρ. 1.

4. Τις δ/γές του Υπ. Γεωργίας υπ' αριθμ. 160417/1180/8.7.1980 και 182447/3049/24.9.1980.

5. Την υπ' αριθμ. 1802/8.6.2007 πρόταση - εισήγηση του Δασαρχείου Μεγάρων και τη σχετική εισήγηση της Δ/νσης Δασών Δυτ. Αττικής, αποφασίζουμε:

Κηρύσσουμε ως αναδασωτέα λόγω εκχερσώσεως, με σκοπό τη διατήρηση του χαρακτήρα του δάσους ώστε να αποκλεισθεί η διάθεσή της για άλλο σκοπό, τη έκταση δάσους εμβαδού τετρακοσίων ογδόντα εννέα χιλιοστών και επτά δεκάκις χιλιοστών του στρέμματος (0,4897 στρεμ.) που βρίσκεται στη θέση «Δράτσα Αλεποχωρίου» Δήμου Μεγάρων Ν. Αττικής, όπως απεικονίζεται στο τοπογραφικό διάγραμμα κλ. 1:500 και στο απόσπασμα χάρτη Γ.Υ.Σ. κλιμ. 1:5000 (Α. Φ. 6349/2) με στοιχεία Α-Ι-Β-Γ-Ε-Ζ-Λ-Α, το οποίο αποτελεί αναπόσπαστο μέρος της αποφάσεως αυτής και συνορεύει:

Ανατολικά: Με οικία.

Δυτικά: Με συστάδα πεύκης και οικία.

Βόρεια: Με δρόμο και πέραν αυτού οικίες.


Νότια: Με μη δασική έκταση (υπ' αριθμ. 1502/2003 πράξη χαρ/σμού).

Η αποκατάσταση της βλάστησης θα γίνει με φυσική αναγέννηση ή με πρόγραμμα τεχνητής αναδάσωσης εντός τριών το πολύ ετών που θα καταρτίσει η Υπηρεσία μας.

Η απόφαση αυτή να δημοσιευθεί στην Εφημερίδα της Κυβερνήσεως.

Αθήνα, 17 Σεπτεμβρίου 2007

Ο Γενικός Γραμματέας Περιφέρειας
ΧΑΡΑΛΑΜΠΟΣ ΜΑΝΙΑΤΗΣ

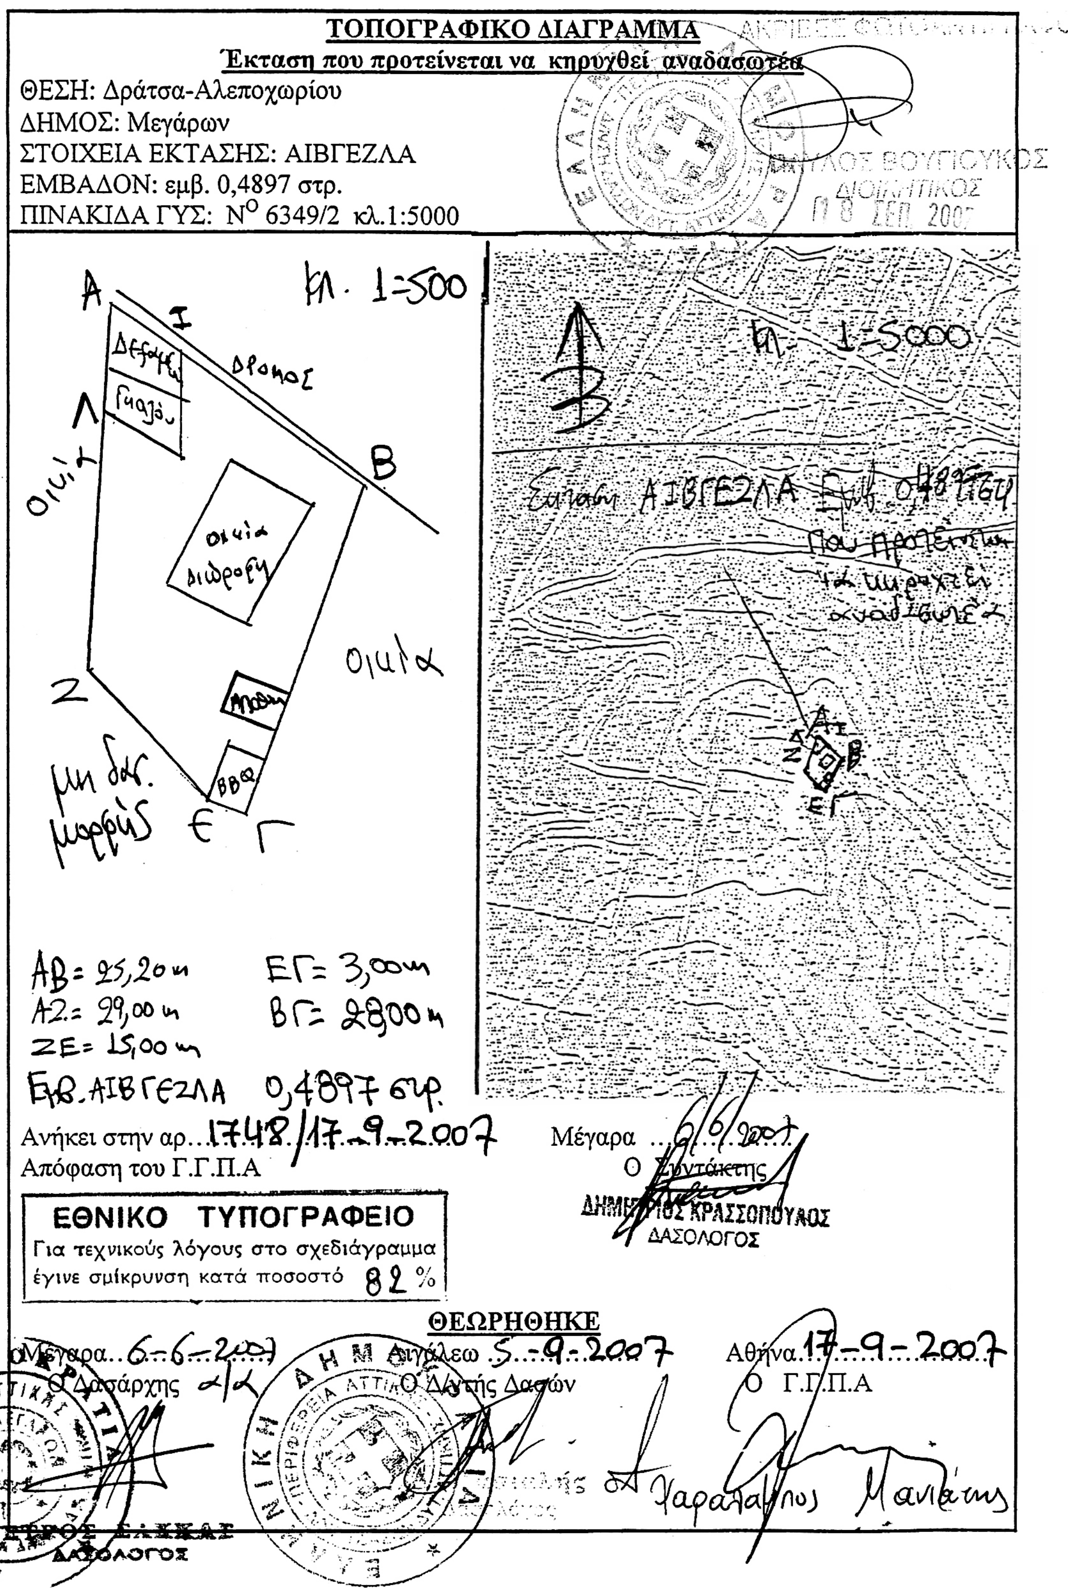
ΤΟΠΟΓΡΑΦΙΚΟ ΔΙΑΓΡΑΜΜΑ
Έκταση που προτείνεται να κηρυχθεί αναδασωτέα
ΘΕΣΗ: Δράτσα-Αλεποχωρίου
ΔΗΜΟΣ: Μεγάρων
ΣΤΟΙΧΕΙΑ ΕΚΤΑΣΗΣ: ΑΙΒΓΕΖΛΑ
ΕΜΒΑΔΟΝ: εμβ. 0,4897 στρ.
ΠΙΝΑΚΙΔΑ ΓΥΣ: Ν° 6349/2 κλ.1:5000
κλ. 1:500
κλ. 1:5000
Δρομος
οικια
οικια διαμονής
μη δασ. μορφής
ΑΒ= 25,20μ
ΕΓ= 3,00μ
ΑΖ= 29,00μ
ΒΓ= 28,00μ
ΖΕ= 15,00μ
Εμβ. ΑΙΒΓΕΖΛΑ 0,4897 στρ.
Ανήκει στην αρ. 1748/17-9-2007
Απόφαση του Γ.Γ.Π.Α
Μέγαρα 6/6/2007
Ο Συντάκτης
ΔΗΜΗΤΡΙΟΣ ΚΡΑΣΣΟΠΟΥΛΟΣ
ΔΑΣΟΛΟΓΟΣ
ΕΘΝΙΚΟ ΤΥΠΟΓΡΑΦΕΙΟ
Για τεχνικούς λόγους στο σχεδιάγραμμα έγινε σμίκρυνση κατά ποσοστό 82 %
ΘΕΩΡΗΘΗΚΕ
Μέγαρα 6-6-2007
Ο Δασάρχης α/α
Αιγάλεω 5-9-2007
Ο Δ/ντής Δασών
Αθήνα 17-9-2007
Ο Γ.Γ.Π.Α
Χαράλαμπος Μανιάτης
ΔΑΣΟΛΟΓΟΣ

Αριθμ. 3076 (2)

Κήρυξη ως δημόσιας δασικής έκτασης 3,856 στρεμ. ως αναδασωτέας στη θέση «ΟΡΦΑΝΗ»» περιφέρειας Δημοτικού Διαμερίσματος Παλαιομάνινας Δήμου Αστακού.

Ο ΓΕΝΙΚΟΣ ΓΡΑΜΜΑΤΕΑΣ ΠΕΡΙΦΕΡΕΙΑΣ
ΔΥΤΙΚΗΣ ΕΛΛΑΔΟΣ

Έχοντας υπόψη:

1. Τις διατάξεις «περί διοικητικής αποκέντρωσης» του ν. 3200/1955, όπως τροποποιήθηκαν και ισχύουν.

2. Τις διατάξεις του άρθρου 117 παρ. 3 του Συντάγματος.

3. Τις διατάξεις του ν. 998/1979 «περί προστασίας δασών κ.λ.π.» και ειδικότερα: α) του άρθρου 38 παρ. 1 και β) του άρθρου 41 παρ. 1.

4. Τις υπ' αριθμ. α) 160417/1180/8.7.1980, β) 182447/3049/24.9.1980 γ) 141823/24.2.1983 και δ) 179171/3.9.1985 διαταγές του Υπουργείου Γεωργίας.

5. Τις διατάξεις των άρθρων 1 παρ. 1, 2 παρ. 1δ, 5 παρ. 3β, 6 παρ. 7 και 7 παρ. 2 του ν. 2503/1997 «Διοίκηση, Οργάνωση, Στελέχωση της Περιφέρειας».

6. Την υπ' αριθμ. 4082/7.9.2007 πρόταση του Δασαρχείου Μεσολογγίου περί κηρύξεως αναδασωτέας δημόσιας δασικής έκτασης.

7. Την υπ' αριθμ. 186Γ.Γ./30.6.1998 απόφαση του Γενικού Γραμματέα Περιφέρειας Δυτικής Ελλάδος «περί ανάθεσης αρμοδιοτήτων», αποφασίζουμε:

Κηρύσσουμε ως αναδασωτέα, με φυσική ή τεχνητή αναγέννηση, με σκοπό την προστασία για την επαναδημιουργία της δασικής βλάστησης που καταστράφηκε από εκχέρσωση και την διατήρηση του χαρακτήρα της δασικής έκτασης ώστε να αποκλεισθεί η διάθεση αυτής για άλλο σκοπό, την παραπάνω δημόσια δασική έκταση των 3,856 στρεμ. που ανήκει στην κατηγορία των άρθρων 3 παρ. 2 του ν. 998/1979 όπως αντικαταστάθηκε από το άρθρο 1 παρ 1 του ν. 3208/2003 και άρθρο 4 παρ 1ε του ν. 998/1979. Η ανωτέρω έκταση βρίσκεται στη θέση «ΟΡΦΑΝΗ» περιφέρειας Δημοτικού Διαμερίσματος Παλαιομάνινας, Δήμου Αστακού, προσδιορίζεται από τα στοιχεία: Α,Β,Γ,Δ,Ε,Ζ,Α. και οριοθετείται ως ακολούθως:

Βόρεια: Με έκταση γεωργικού χαρακτήρα σήμερα φερόμενη ως ιδιοκτησία ιδίου.

Ανατολικά: Με Χωμάτινο αμαξιτό δρόμο και Δ.Δ έκταση.

Δυτικά: Με Έκταση γεωργικού χαρακτήρα σήμερα φερόμενη ως ιδιοκτησία ιδίου.

Νότια: Με Δημόσια Δασική έκταση (βελανινοδάσος ΜΑΝΙΝΑΣ).

Όπως φαίνεται στο συνημμένο διάγραμμα, που αποτελεί αναπόσπαστο μέρος της απόφασης αυτής.

Η απόφαση αυτή να δημοσιευθεί στην Εφημερίδα της Κυβερνήσεως.

Πάτρα, 10 Σεπτεμβρίου 2007


Με εντολή Γενικού Γραμματέα Περιφέρειας
Ο Γενικός Διευθυντής
ΝΙΚΟΛΑΟΣ ΤΣΩΛΗΣ

ΤΟΠΟΓΡΑΦΙΚΟ ΔΙΑΓΡΑΜΜΑ

Της έκτασης που εκχερσώθηκε παράνομα από τον κ. Σαμαλέκο Ελευθέριο του Φιλίππου στη θέση "ΟΡΦΑΝΗ" περιοχής Δημοτικού Διαμερίσματος Παλαιομάνινας Δήμου Αστακού.

Εμβαδό εκχερσωθείσας έκτασης 3,856 στρεμ.

Κλίμακα 1:1.000

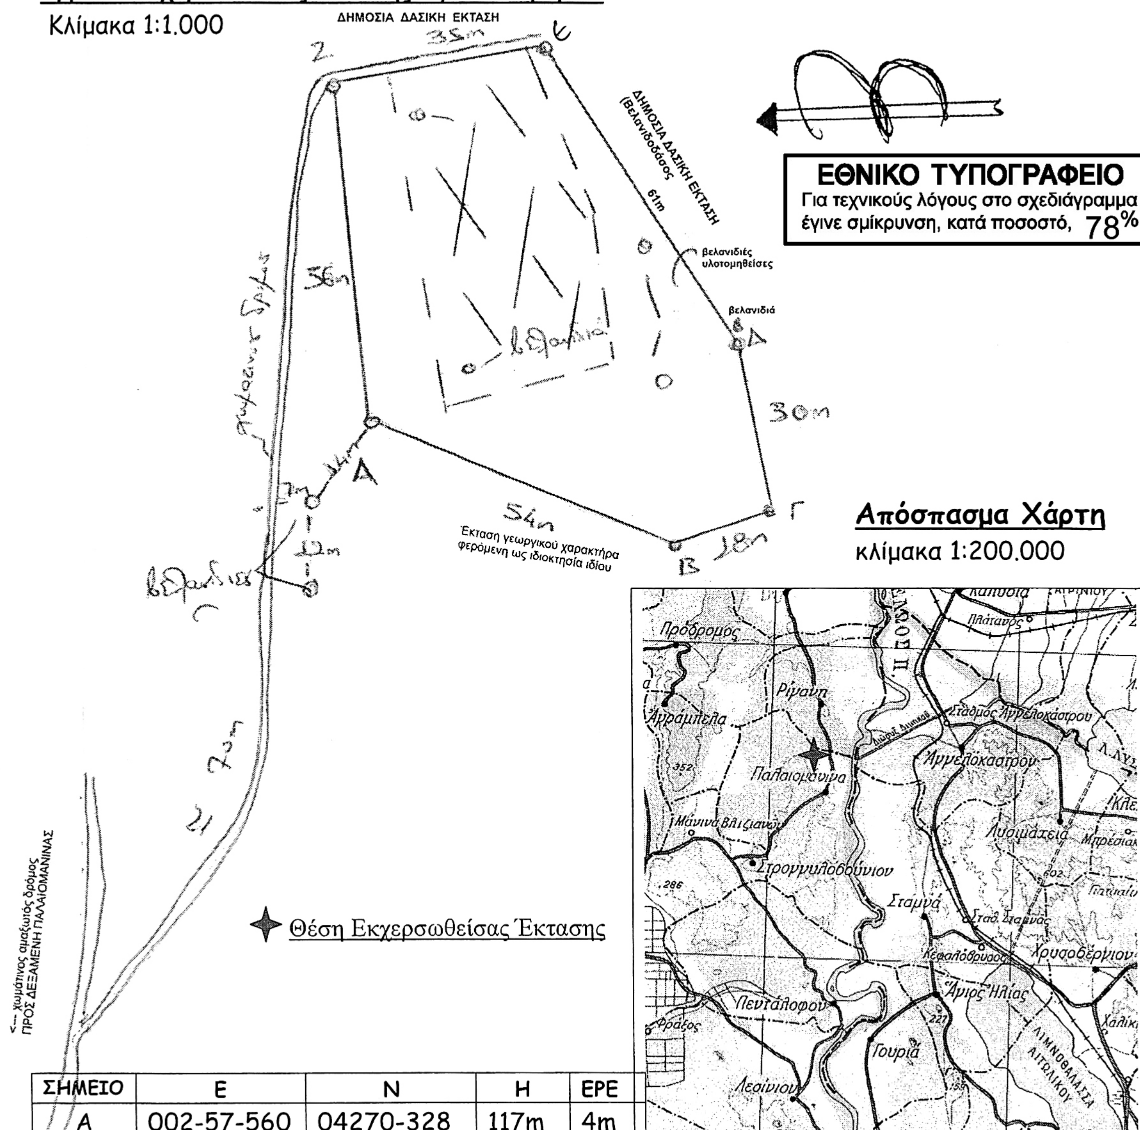

ΕΘΝΙΚΟ ΤΥΠΟΓΡΑΦΕΙΟ
Για τεχνικούς λόγους στο σχεδιάγραμμα έγινε σμίκρυνση, κατά ποσοστό, 78%

ΣΗΜΕΙΟ	Ε	Ν	Η	ΕΡΕ
Α	002-57-560	04270-328	117m	4m

Μεσολόγγι 7-9-2007
Η
Δασάρχης Μεσολογγίου
Χαρίκλεια Κουτσοκώστα
Δασολόγος με Α' βαθμό

Μεσολόγγι 10-9-2007
Ο
Δ/ντής Δασών Αιτωλ/νίας
Παντελής Πανταζής
Δασολόγος με Α' βαθμό

Πάτρα 10-9-2007
Με εντολή Γ.Γ.Π.Δ.Ε.
Ο
Γενικός Δ/ντής Π.Δ.Ε.
ΝΙΚΟΛΑΟΣ ΤΣΩΛΗΣ

Αριθμ. 3165 (3)

Κήρυξη ως αναδασωτέας κοινοτικής δασικής έκτασης, εμβαδού χιλίων διακοσίων τετραγωνικών μέτρων (1200,00 τ.μ.), στη θέση «Βασιλίτσα» της Κοινότητας Διστράτου, Νομού Ιωαννίνων».

Ο ΓΕΝΙΚΟΣ ΓΡΑΜΜΑΤΕΑΣ ΠΕΡΙΦΕΡΕΙΑΣ ΗΠΕΙΡΟΥ

Έχοντας υπόψη:

1. Τις διατάξεις:

α) Του ν. 2503/1997 «Διοίκηση, Οργάνωση, Στελέχωση της Περιφέρειας κ.λπ.».

β) Του ν. 2647/1998 «Μεταβίβαση αρμοδιοτήτων στην Περιφέρεια κ.λπ.».

γ) Του άρθρου 117 παρ. 3 και 24 παρ. 1 του Συντάγματος της Ελλάδας.

δ) Του ν. 998/1979 «περί προστασίας δασών και δασικών εν γένει εκτάσεων της χώρας και συγκεκριμένα τις διατάξεις: (α) του άρθρου 37 παρ.1, (β) του άρθρου 38 παρ. 2δ και (γ) της παρ. 1 του άρθρου 41, όπως συμπληρώθηκε με την παρ. 8 του άρθρου 1 του ν. 3208/2003.

2. Τις υπ' αριθμ. 160417/1180/8.7.1980 και 182447/3049/24.9.1980 διαταγές του Υπουργείου Γεωργίας, και την υπ' αριθμ. 1099/26.10.2004 όμοια του Υπ. Αγροτικής Ανάπτυξης και Τροφίμων.

3. Την υπ' αριθμ. 20538/27.9.2005 (ΦΕΚ 1450/21.10.2005) απόφαση Γεν Γραμ. Περ. Ηπείρου «Περί μεταβίβασης αρμοδιοτήτων και παροχή εξουσιοδότησης υπογραφής αποφάσεων κ.λπ. με εντολή Γενικού Γραμματέα Περιφέρειας Ηπείρου στον Γενικό Δ/ντή, Επιθεωρητή Δασών και στους Δ/ντές Δασών και Προϊσταμένους Δασαρχείων».

4. Την υπ' αριθμ. 1846/3.9.2007 αναφορά του Δασαρχείου Κόνιτσας, με την οποία προτείνεται η κήρυξη, ως αναδασωτέας, της αναφερομένης στο θέμα έκτασης.

5. Την υπ' αριθμ. 3036/6.9.2007 αναφορά- εισήγηση της Δ/νσης Δασών Ιωαννίνων, αποφασίζουμε:

1. Κηρύσσουμε ως αναδασωτέα, με σκοπό να επανέλθει στην προτέρα της κατάσταση με φυσική αναγέννηση ή τεχνητή αναδάσωση, την κοινοτική δασική έκταση, εμβαδού χιλίων διακοσίων τετραγωνικών μέτρων (1200,00τ.μ), στη θέση «Βασιλίτσα» της Κοινότητας Διστράτου, η οποία καταστράφηκε λόγω παράνομης εκχέρσωσης και απεικονίζεται με στοιχεία 001 - 002 - 003 - 004- 005- 006- 007 - 008 - 009 - 010 - 011 - 012 - 001 στο συνημμένο τοπογραφικό διάγραμμα, με κλίμακα 1:1000, του Δασολόγου Γεωργίου Καράτζιου, του Δασαρχείου, το οποίο αποτελεί αναπόσπαστο μέρος της παρούσας απόφασης και έχει όρια:

Ανατολικά: Με επαρχιακή οδό και δασική έκταση.

Δυτικά: Με δασική έκταση.

Βόρεια: Με δασική έκταση.

Νότια: Με επαρχιακή οδό και δασική έκταση.

Με την απόφασή μας αυτή δεν προκαλείται δαπάνη σε βάρος του κρατικού προϋπολογισμού.

Η απόφαση αυτή να δημοσιευθεί στην Εφημερίδα της Κυβερνήσεως.

Ιωάννινα, 11 Σεπτεμβρίου 2007

Ο Γενικός Γραμματέας Περιφέρειας
ΔΗΜΗΤΡΙΟΣ ΠΑΝΟΖΑΧΟΣ




ΕΛΛΗΝΙΚΗ ΔΗΜΟΚΡΑΤΙΑ
ΠΕΡΙΦΕΡΕΙΑ ΗΠΕΙΡΟΥ
ΓΕΝΙΚΗ Δ/ΝΣΗ ΠΕΡΙΦΕΡΕΙΑΣ
ΔΙΕΥΘΥΝΣΗ ΔΑΣΩΝ ΙΩΑΝΝΙΝΩΝ
ΔΑΣΑΡΧΕΙΟ ΚΟΝΙΤΣΑΣ


Ανήκει στην αριθ. 3165/11-9-2007
απόφαση του γενικού Γραμματέα Περιφέρειας Ηπείρου

ΕΘΝΙΚΟ ΤΥΠΟΓΡΑΦΕΙΟ
Για τεχνικούς λόγους στο σχεδιάγραμμα έγινε σμίκρυνση κατά ποσοστό 78 %

ΧΑΡΤΗΣ ΓΕΝΙΚΟΥ ΠΡΟΣΑΝΑΤΟΛΙΣΜΟΥ
ΚΛΙΜΑΚΑ 1: 50.000

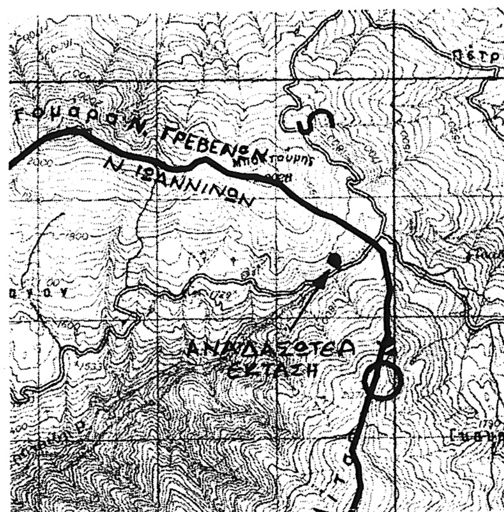

ΤΟΠΟΓΡΑΦΙΚΟ ΔΙΑΓΡΑΜΜΑ ΑΝΑΔΑΣΩΤΕΑΣ ΕΚΤΑΣΗΣ
ΚΛΙΜΑΚΑ 1 : 1000

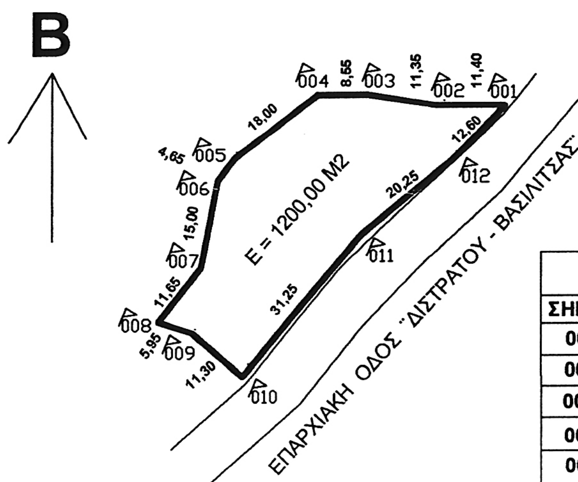

ΣΥΝΤΕΤΑΓΜΕΝΕΣ ΣΗΜΕΙΩΝ (ΕΓΣΑ 87)		
ΣΗΜΕΙΑ	Χ	Ψ
001	250770,49	4437854,08
002	250759,12	4437854,45
003	250747,81	4437856,68
004	250739,27	4437856,96
005	250724,69	4437846,32
006	250721,73	4437842,72
007	250718,40	4437828,01
008	250710,98	4437818,99
009	250716,61	4437816,95
010	250724,90	4437809,27
011	250745,59	4437832,67
012	250761,66	4437845,11
ΣΥΝΟΛΙΚΟ ΕΜΒΑΔΟ		1200,00 Μ2

Ιωάννινα 11-9-2007 Ο ΓΕΝΙΚΟΣ ΓΡΑΜΜΑΤΕΑΣ ΠΕΡΙΦΕΡΕΙΑΣ ΗΠΕΙΡΟΥ ΔΗΜΗΤΡΙΟΣ ΠΑΝΟΖΑΧΟΣ	Ιωάννινα 7-9-2007 Ο ΠΡΟΪΣΤΑΜΕΝΟΣ ΓΕΝΙΚΗΣ Δ/ΝΣΗΣ ΠΕΡΙΦΕΡΕΙΑΣ ΗΠΕΙΡΟΥ ΔΗΜΗΤΡΙΟΣ ΜΠΑΛΤΟΓΙΑΝΝΗΣ	Ιωάννινα 7-9-2007 Ο ΠΡΟΪΣΤΑΜΕΝΟΣ Δ/ΝΣΗΣ ΧΑΡΙΛΑΟΣ ΨΑΡΟΒΑΣΙΛΗΣ ΔΑΣΟΛΟΓΟΣ ΜΕ Α΄ ΒΑΘΜΟ	Ιωάννινα 3-9-2007 Ο ΠΡΟΪΣΤΑΜΕΝΟΣ ΔΑΣΑΡΧΕΙΟΥ ΔΗΜΗΤΡΙΟΣ ΖΗΚΟΣ ΔΑΣΟΛΟΓΟΣ ΜΕ Α΄ ΒΑΘΜΟ	Ιωάννινα 3-9-2007 Ο ΣΥΝΤΑΚΤΗΣ ΓΕΩΡΓΙΟΣ ΚΑΡΑΤΖΙΟΣ ΔΑΣΟΛΟΓΟΣ ΜΕ Β΄ ΒΑΘΜΟ

Αριθμ. 3902 (4)

Κήρυξη ως αναδασωτέας έκτασης 6.542,00 στρεμ., στις θέσεις «Παναγιά, Καβελάρη, Δίμερος, Προφ. Ηλίας, κ.λπ.» Δημοτικού Διαμερίσματος Αγίου Νίκωνα, Δήμου Λεύκτρου, Νομού Μεσσηνίας.

Η ΓΕΝΙΚΗ ΓΡΑΜΜΑΤΕΑΣ ΠΕΡΙΦΕΡΕΙΑΣ ΠΕΛΟΠΟΝΝΗΣΟΥ

Έχοντας υπόψη:

1. Τις δ/ξεις του π.δ. 51/1987 «Καθορισμός των Περιφερειών της Χώρας για το σχεδιασμό κ.λπ. της περιφερειακής Ανάπτυξης».

2. Τις δ/ξεις των άρθρων 1 παρ.1 και 2, 2 παρ. 1 εδ. δ΄, 5 παρ. 3Β, 6 παρ.7 και 7 παρ. 2 του ν. 2503/1997 «Διοίκηση, Οργάνωση, Στελέχωση της Περιφέρειας κ.λπ.».

3. Τις δ/ξεις των άρθρων 24 παρ. 1 και 117 παρ. 3 του Συντάγματος.

4. Τις δ/ξεις του ν. 998/1979 «περί προστασίας των δασών κ.λπ.» και ειδικότερα:

α) του άρθρου 41 παρ. 1, β) του άρθρου 38 παρ. 1.

5. Τις δ/γές του Υπουργείου Γεωργίας:

α) 160417/1180/8.7.1980, β) 182447/3049/24.9.1980.

6. Τις διατάξεις του ν. 3208/2003.

7. Την υπ' αριθμ. 7943/29.8.2007 πρόταση του Δασαρχείου Καλαμάτας περί κηρύξεως αναδασωτέας, της αναφερομένης στο θέμα έκτασης, αποφασίζουμε:

Κηρύσσουμε ως αναδασωτέα, με σκοπό την προστασία για την επαναδημιουργία της δασικής βλάστησης που καταστράφηκε από πυρκαγιά στις 18.7.2007 την δημόσια δασική έκταση, εμβαδού έξι χιλιάδων πεντακοσίων σαράντα δύο στρεμ., (6.542,00 στρεμ.), που βρίσκεται στις θέσεις «Παναγιά, Καβελάρη, Δίμερος, Προφ. Ηλίας, κ.λπ.» Δημοτικού Διαμερίσματος Αγίου Νίκωνα, Δήμου Λεύκτρου, Νομού Μεσσηνίας, προσδιορίζεται από τα σημεία: 1, 2, 3, ... 43, 44, 45 & 1 και έχει όρια:

Ανατολικά : Με καμένη δημόσια δασική έκταση.

Δυτικά: Με καμένους αγρούς και ελαιοκτήματα κατοίκων περιοχής Αγ. Νίκωνα.

Βόρεια : Με καμένους αγρούς κατοίκων περιοχής Αγίου Νίκωνα & με δημόσια δασική έκταση.

Νότια: Με καμένους & μη αγρούς & ελαιοκτήματα κατοίκων Αγίου Νίκωνα & με δημόσια δασική έκταση.

Όπως φαίνεται στο συνημμένο διάγραμμα κλίμακας 1:20000 που συντάχθηκε από την Δασολόγο του Δασαρχείου Καλαμάτας Άννα Στριμπάκου και εντοπίζεται στο απόσπασμα Φύλλο Χάρτου «Ξηροκαμπίου» κλίμακας 1:50.000 της Γ.Υ.Σ. και αποτελεί αναπόσπαστο μέρος της απόφασης αυτής. Προβλέπεται φυσική αναγέννηση της δασικής βλάστησης που καταστράφηκε.

Εξαιρούνται της αναδασωτέας οι εντός των ως άνω ορίων - οριογραμμής της - περιλαμβανόμενες εκτάσεις 400 στρεμμάτων άλλης μορφής και χρήσης (γεωργικές εκτάσεις, δρόμοι, μοναστήρια κ.λπ.).

Η απόφαση αυτή να δημοσιευθεί στην Εφημερίδα της Κυβερνήσεως.

Τρίπολη 19 Σεπτεμβρίου 2007

Η Γενική Γραμματέα Περιφέρειας

ΑΓΓΕΛΑ ΑΒΟΥΡΗ

ΤΟΠΟΓΡΑΦΙΚΟ ΔΙΑΓΡΑΜΜΑ ΚΑΜΕΝΗΣ ΕΚΤΑΣΗΣ
ΣΤΗΝ ΘΕΣΗ΄΄ΠΑΝΑΓΙΑ ΚΑΒΕΛΑΡΗ, ΔΙΜΕΡΟΣ, ΠΡΟΦΗΤΗΣ ΗΛΙΑΣ,κ.λ.π΄΄ ΔΔ ΑΓΙΟΥ ΝΙΚΩΝΑ ΔΗΜΟΥ ΛΕΥΚΤΡΟΥ ΠΟΥ ΚΑΤΑΣΤΡΑΦΗΚΕ ΑΠΟ ΠΥΡΚΑΓΙΑ ΣΤΙΣ 18-7-2007

ΚΛΙΜΑΚΑ 1:20000

ΚΑΜΕΝΗ ΕΚΤΑΣΗ (1,2,3,...,45,1) ΕΜΒΑΔΟΥ 6.942,00 στρ


ΠΡΟΣ ΚΗΡΥΞΗ ΑΝΑΔΑΣΩΤΕΑ ΕΚΤΑΣΗ ΕΜΒΑΔΟΥ 6.542,00 στρ


ΓΕΩΡΓΙΚΕΣ ΕΚΤΑΣΕΙΣ ΕΜΒΑΔΟΥ 400,00 στρ

ΕΘΝΙΚΟ ΤΥΠΟΓΡΑΦΕΙΟ
Για τεχνικούς λόγους στο σχεδιάγραμμα έγινε σμίκρυνση κατά ποσοστό 38 %

ΠΙΝΑΚΑΣ ΣΥΝΤΕΤΑΓΜΕΝΩΝ (ΕΓΣΑ' 87)		
Α/Α	X	Y
1	354628.68	4069331.50
2	354492.11	4069209.60
3	354537.21	4068975.50
4	354389.33	4068275.20
5	354174.00	4067970.00
6	354093.96	4067969.75
7	353842.66	4067101.33
8	353637.99	4066878.91
9	353050.48	4067273.27
10	353121.00	4067116.00
11	352892.66	4066986.99
12	352717.85	4067155.45
13	352622.42	4067129.67
14	352323.00	4067313.00
15	352684.08	4067594.48
16	352031.46	4068034.83
17	352060.84	4068055.62
18	352047.38	4068091.10
19	352071.99	4068117.95
20	351977.86	4068166.11
21	352110.98	4068240.45
22	352052.27	4068364.99
23	351910.44	4068343.64
24	35189[illegible].34	4068423.25
25	351857.37	4068495.94
26	351783.58	4068461.05
27	351680.36	4068728.88
28	351602.29	4068854.99
29	351542.84	4068844.08
30	351515.59	4069324.94
31	351552.69	4069620.61
32	351950.16	4069676.86
33	352083.74	4069799.37
34	351982.73	4069950.04
35	352123.87	4070093.66
36	352635.16	4070213.33
37	353504.95	4070149.60
38	353654.82	4069698.70
39	353649.38	4069370.36
40	353735.44	4069371.22
41	353722.07	4069671.47
42	353738.63	4070103.78
43	353816.69	4070040.44
44	353911.83	4070040.44
45	354000.97	4070116.99

Απόσπασμα χάρτη
Κλίμακα 1:50.000

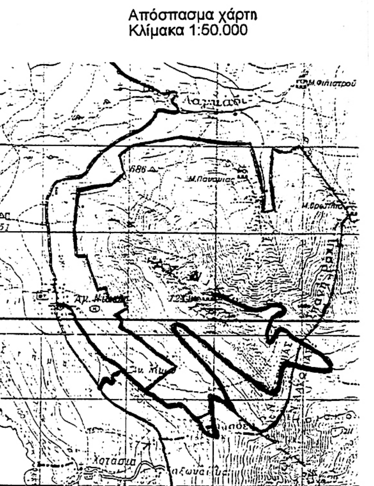

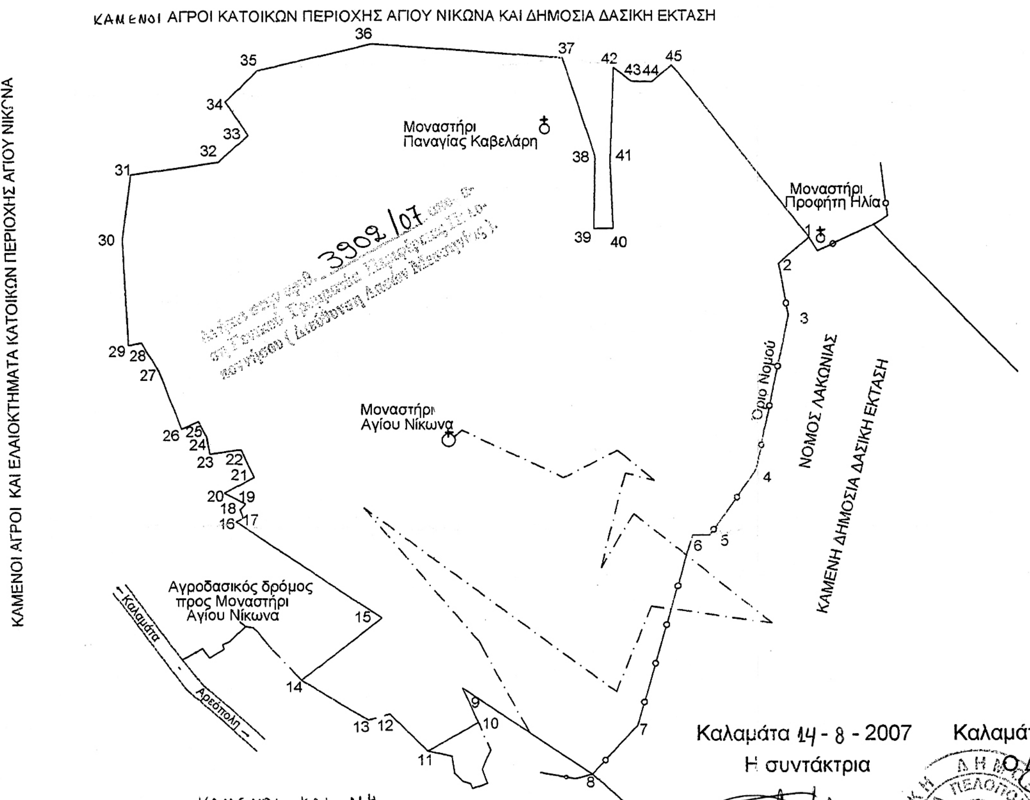

Καλαμάτα 14 - 8 - 2007
Η συντάκτρια
Στριμπάκου Άννα
Δασολόγος

Καλαμάτα - 8 - 2007
Ο Δασάρχης
Γιώργος Σωτηρόπουλος
Δασολόγος

14/9/2007
Η Γενική Γραμματέας
Περιφέρειας Πελοποννήσου
Αγγέλα Αβούρη

ΠΑΝΑΓΙΩΤΗΣ ΚΑΡΑΜΠΑΤΣΟΣ
ΔΑΣΟΛΟΓΟΣ ΜΕ Α' ΒΑΘΜΟ

